



HÄRKIKUJA

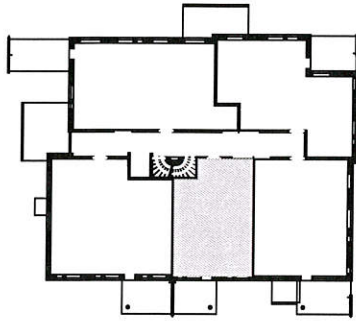

Rakennustoimisto
Pekka Kynnös Oy

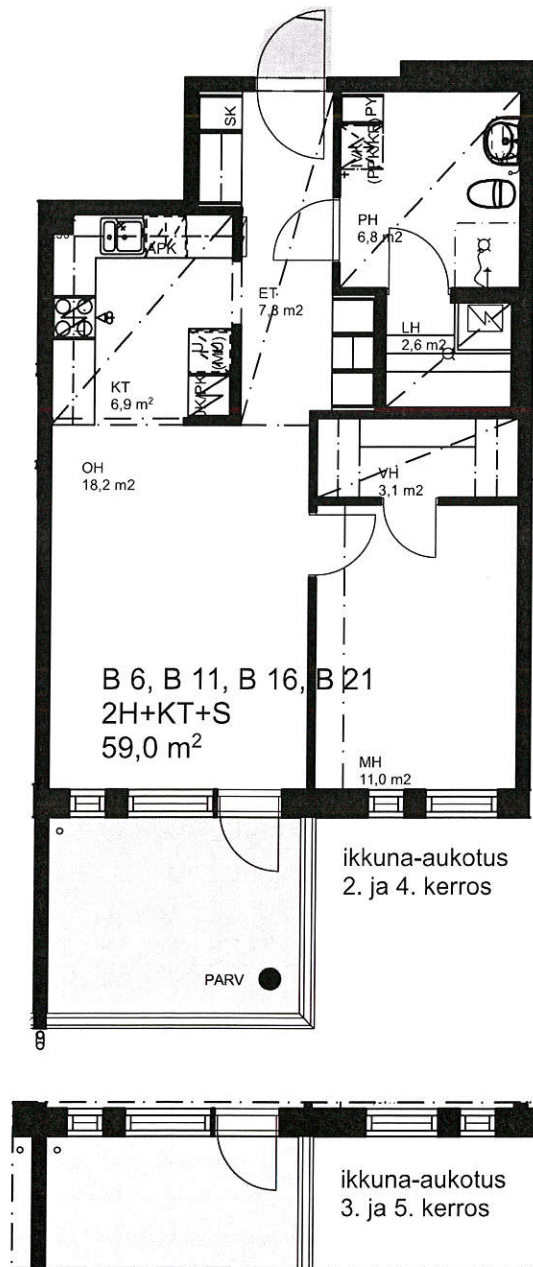


2H+KT+S
59,0m²

KERROS HUONEISTO.NRO.

5.kerros	21
4.kerros	16
3.kerros	11
2.kerros	6





1 : 100

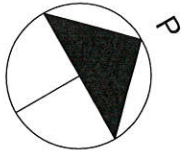

HÄRKIKUJA



Rakennustoimisto
Pekka Kynnös Oy

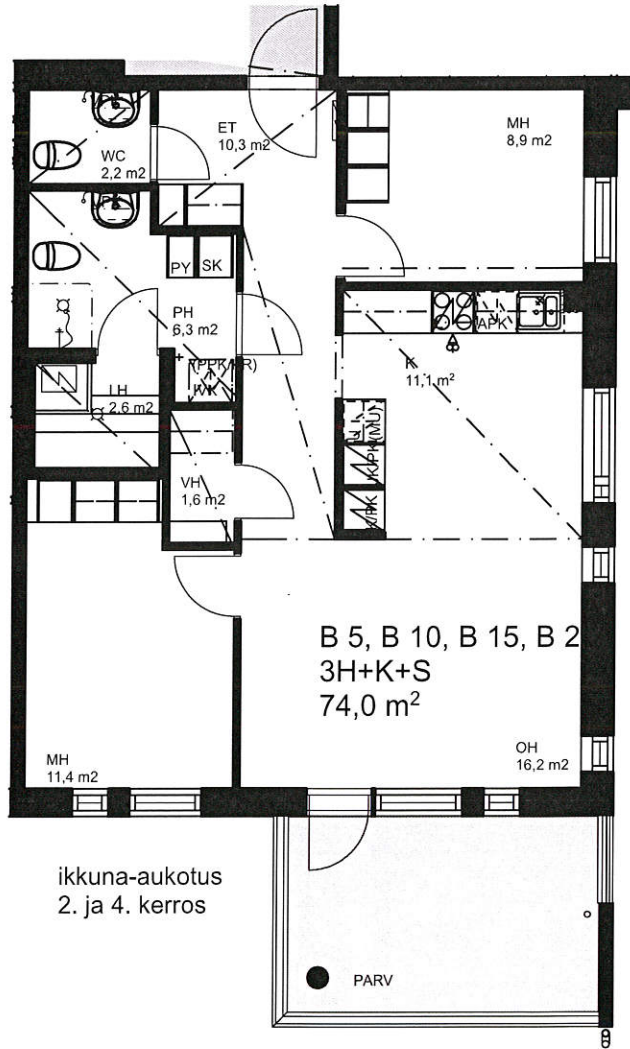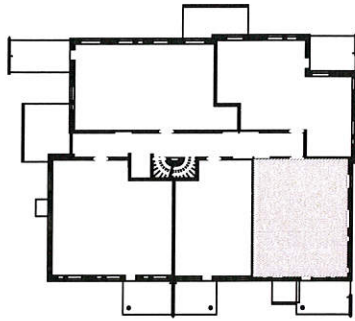


ikkuna-aukotos
2. ja 4. kerros

ikkuna-aukotos
3. ja 5. kerros


3H+K+S
74,0m²

KERROS HUONEISTO.NRO.

5.kerros	20
4.kerros	15
3.kerros	10
2.kerros	5

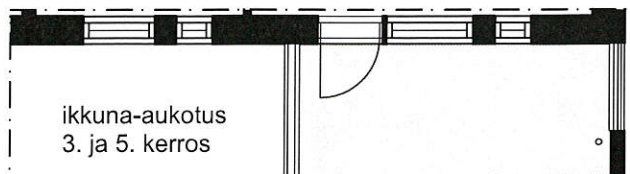


1 : 100

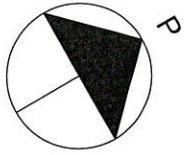

HÄRKIKUJA




Rakennustoimisto
Pekka Kynnös Oy

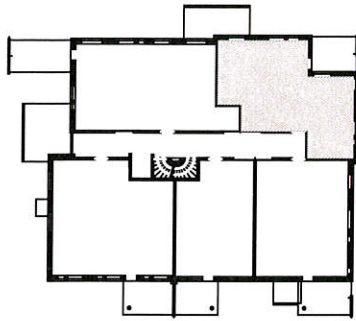

ikkuna-aukotos
3. ja 5. kerros



ikkuna-aukotos
2. ja 4. kerros

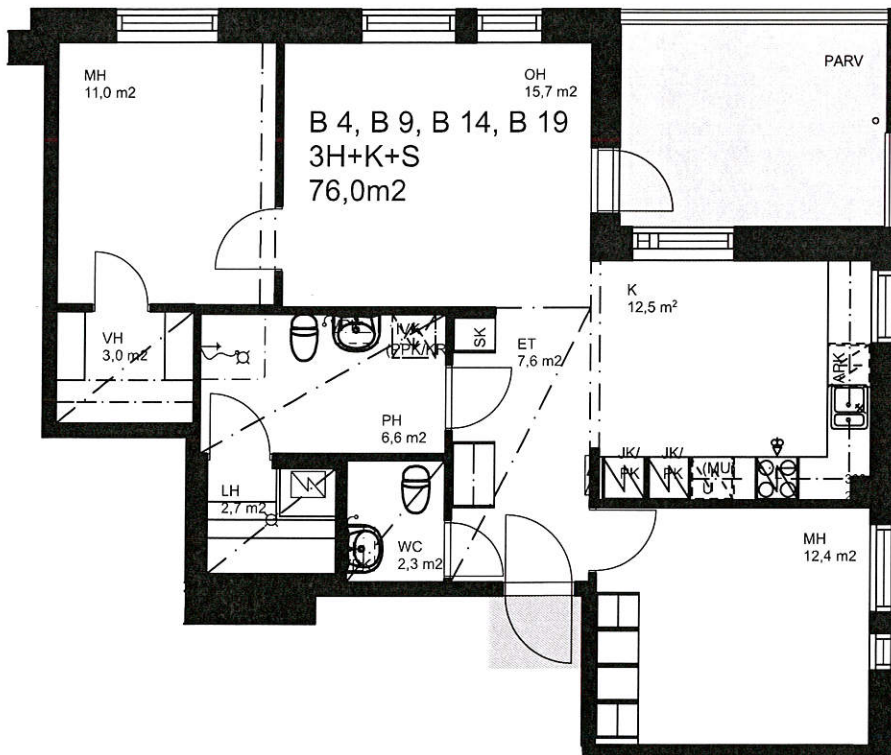

3H+K+S
76,0m²

ikkuna-aukotos
2. ja 4. kerros


ikkuna-aukotos
3. ja 5. kerros

KERROS HUONEISTO.NRO.

5.kerros	19
4.kerros	14
3.kerros	9
2.kerros	4




1 : 100

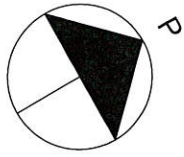


HÄRKIKUJA




Rakennustoimisto
Pekka Kynnös Oy

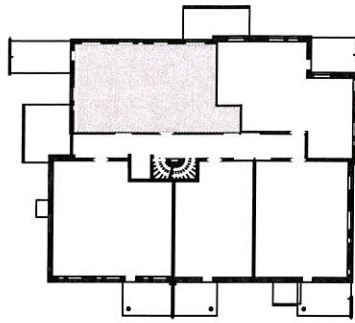

ikkuna-aukotos
3. ja 5. kerros

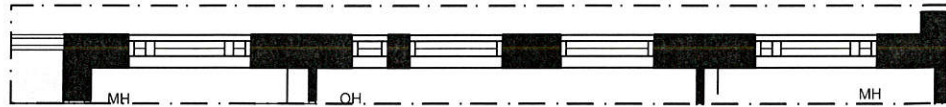

ikkuna-aukotos
2. ja 4. kerros

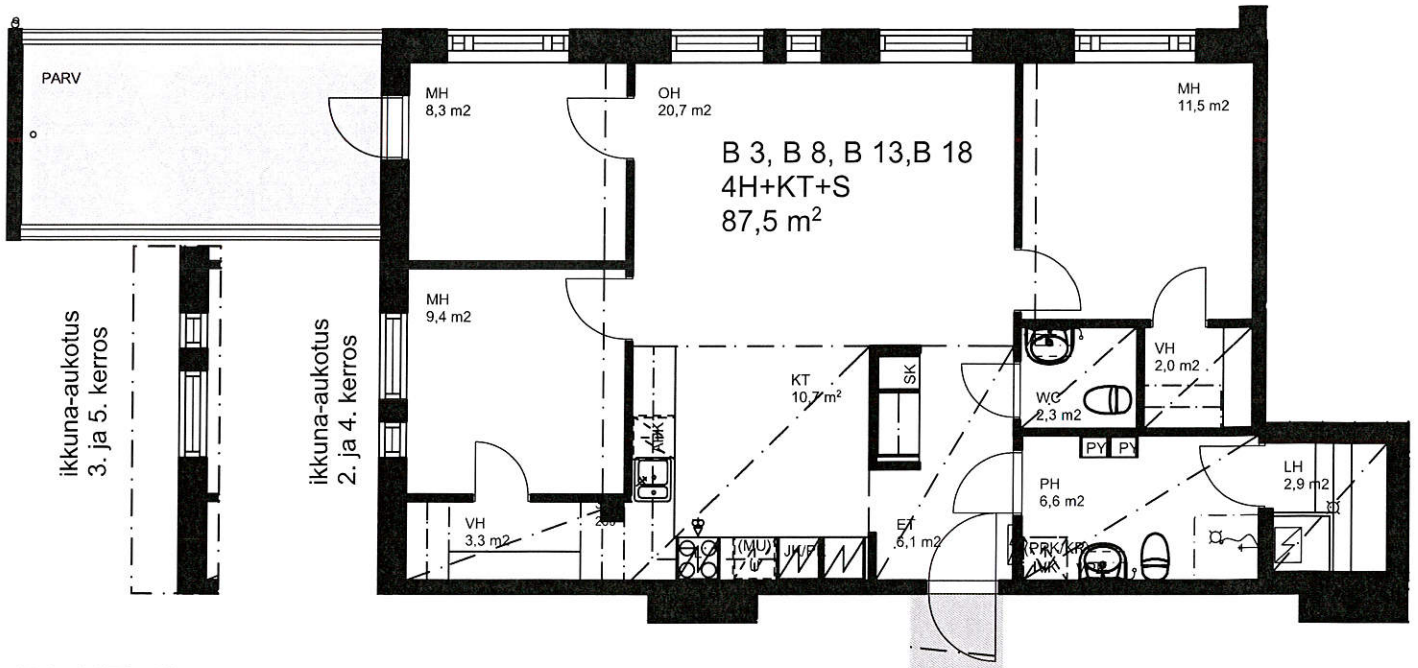


4H+KT+S
87,5m²

KERROS HUONEISTO.NRO.


5.kerros	18
4.kerros	13
3.kerros	8
2.kerros	3




1 : 100

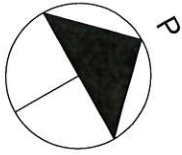

HÄRKIKUJA

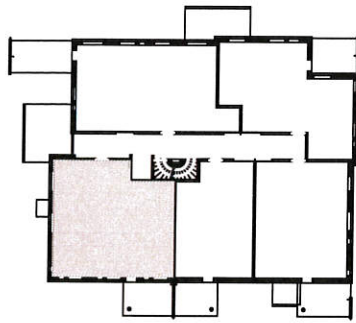

Rakennustoimisto
Pekka Kynnös Oy

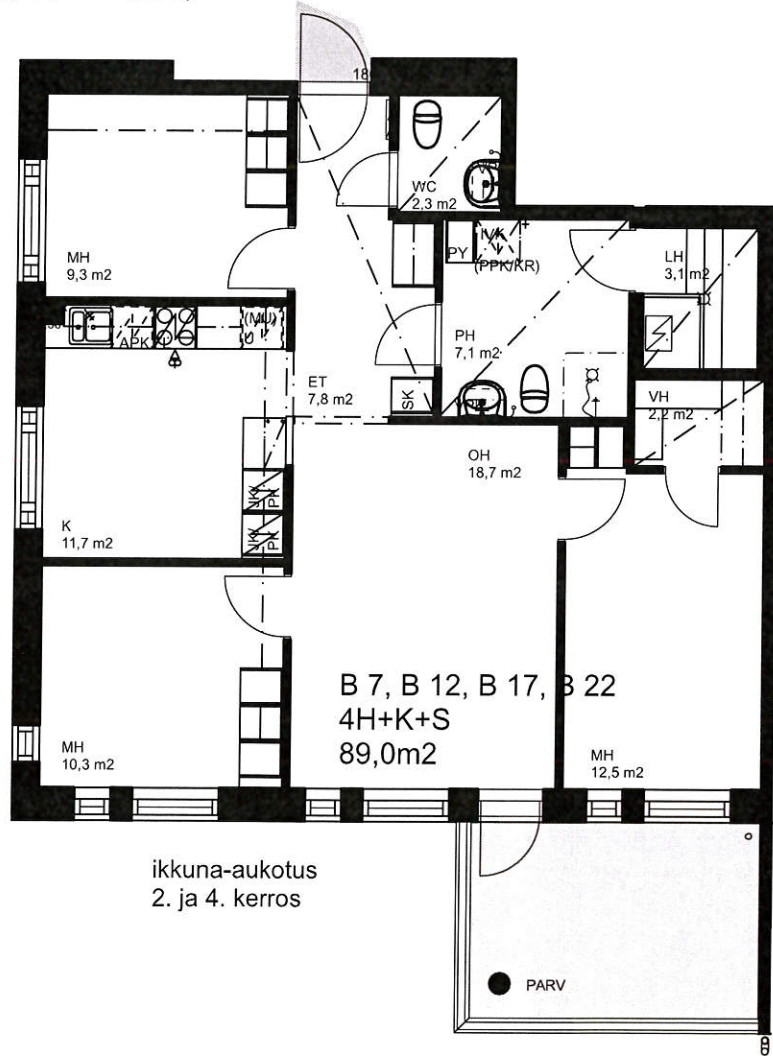

ikkuna-aukotos
2. ja 4. kerros

4H+K+S
89,0m²

KERROS	HUONEISTO.NRO.
5.kerros	22
4.kerros	17
3.kerros	12
2.kerros	7



1 : 100